
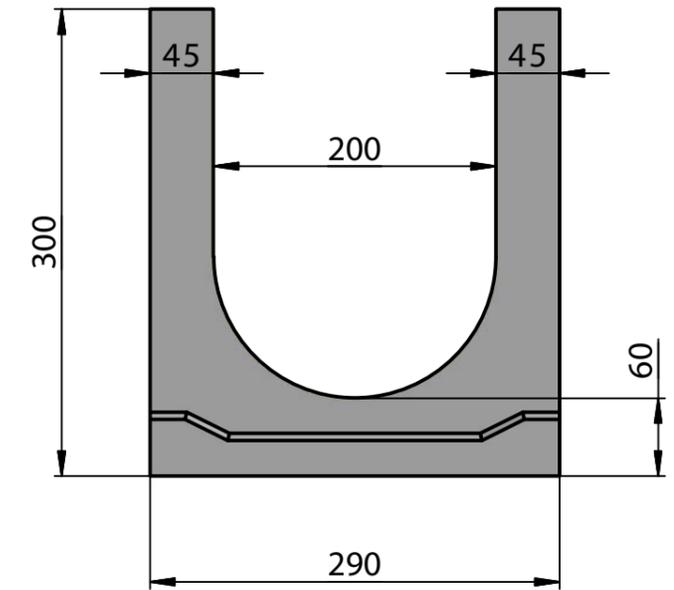


Лоток водоотводный бетонный Standart 200 H300

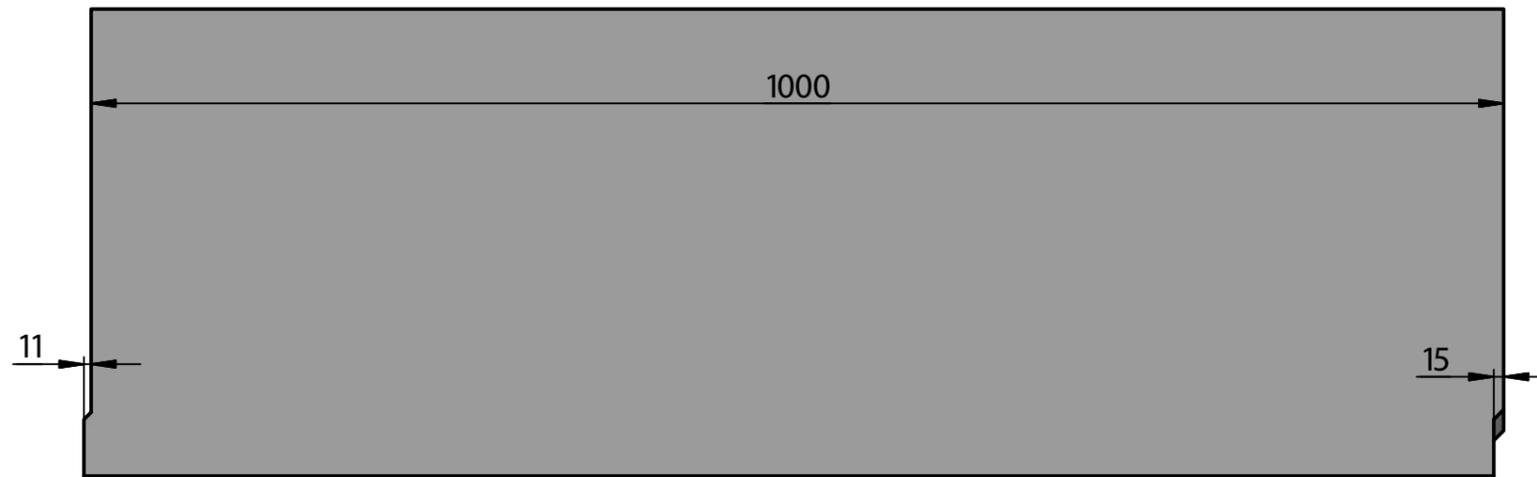

					DN200 H300			
					арт. 234203	Лит.	Масса	Масштаб
Изм.	Лист	№ докум.	Подп.	Дата		А	107	1:5
Разраб.					Лист		Листов	1
Пров.					ГидроГрупп			
Т. контр.								
Нач.отд.								
Н. контр.								
Утв.								